


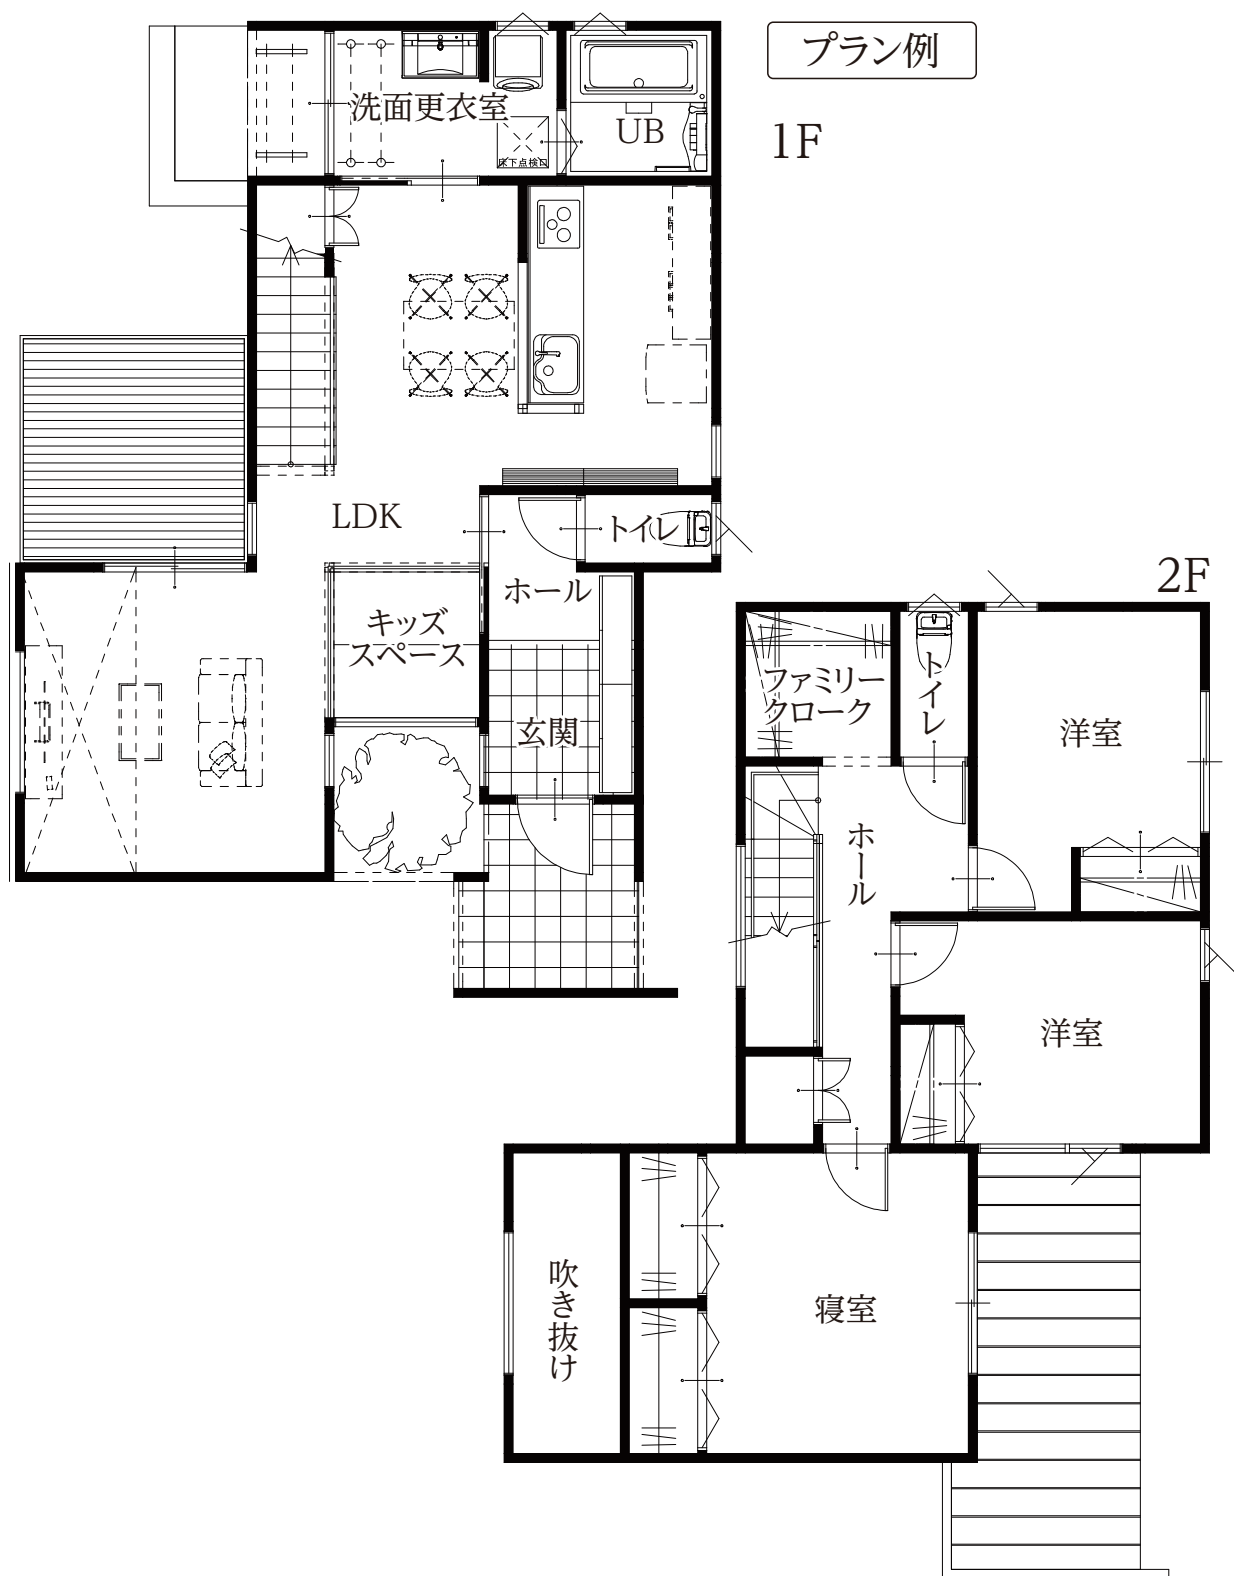

延床面積／31.48坪(104.33㎡)

1F 床面積／16.49坪(54.65㎡)

2F 床面積／14.99坪(49.68㎡)